PROVINCIA DI PAVIA
COMUNE DI CERTOSA DI PAVIA

PROGETTO DEFINITIVO ARCHITETTONICO
per l'ampliamento e messa a norma
della Scuola Primaria
di Via Togliatti
2° e 3° Lotto

PARERI E AUTORIZZAZIONI	IL RUP

	DATA	REVISIONE	MOTIVO DELLA REVISIONE
1			
2			

Arch. 5.1: Pianta Piano Terra di Progetto

RTP "Certosa" ABGroup s.n.c.(capogruppo), Ing. E.M.Bellini (mandante)

Co-progettista e D.L.
abgroup
FAA.DIVISIONE
Ordine degli Ingegneri della Provincia di Pavia
Dott. Ing. CRISTIANO BIELLO
Sezione A - Dir. Lavoro
(Ing. Cristiano Biello - ABGroup)

Ordine degli Ingegneri della Provincia di Pavia
Ing. Emiliano Maria Bellini
(Ing. Emiliano Bellini)

NOME FILE:

DATA:	SCALA:	ELABORATO NUMERO			REV.
28 ottobre 2016	1:100	ARCH	5	1	0

RTP "Certosa" sede legale Via G. Licata 311 - 92019 Sciacca - Tel: 092525144 Fax: 092525144 Mobile: 3207707335 mail: abgroup@pec.it

PIANTA PIANO TERRA DI PROGETTO

Scala 1:100

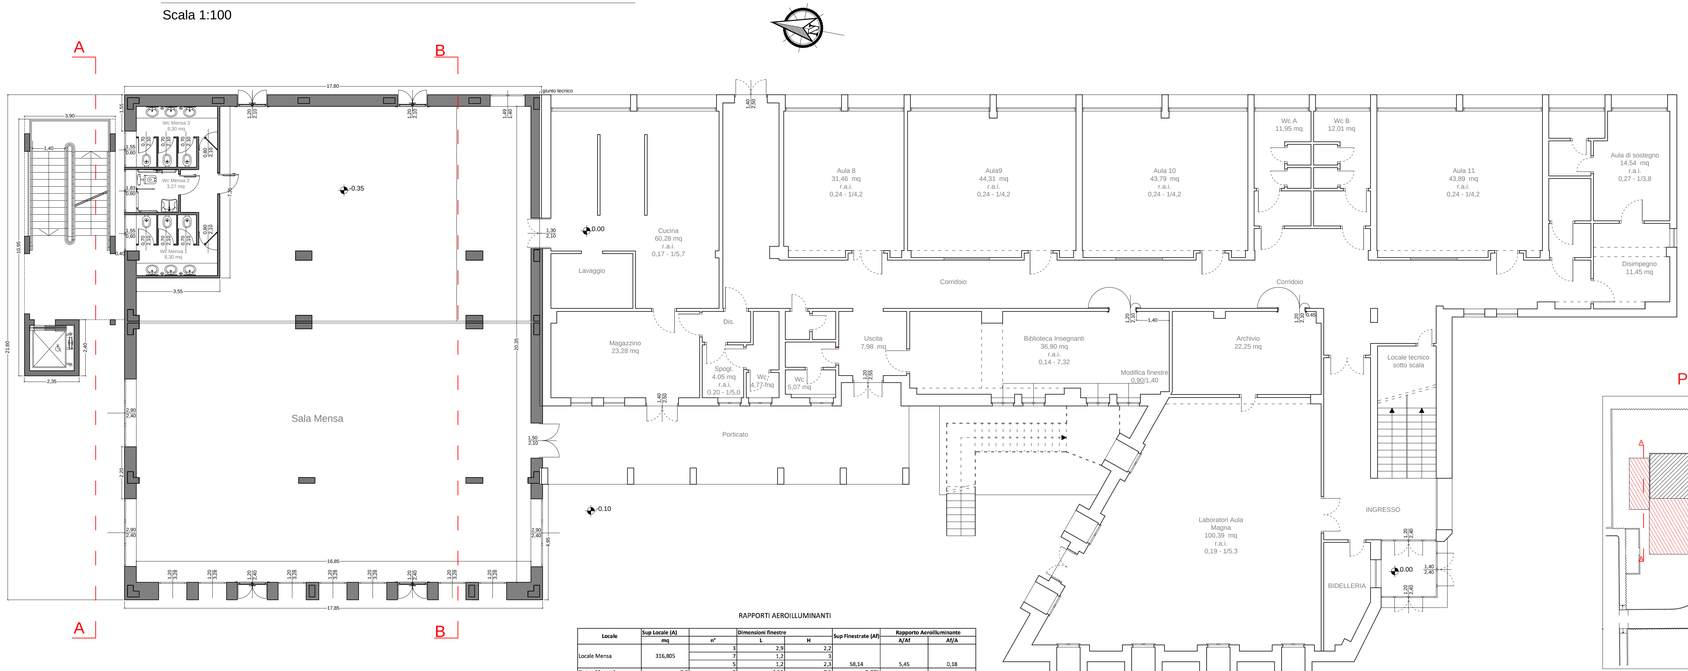

RAPPORTI AEROILLUMINANTI

Locale	Sup Locale (A)	Dimensioni finestre			Sup Finestrate (Af)	Rapporto Aerolluminante	
	mq	n°	L	H		A/Af	Af/A
Locale Mensa	316,805	3	2,9	2,2	58,14	5,45	0,18
		7	1,2	3			
		5	1,2	2,3			
Bagno Mensa 1	8,3	1	1,55	0,5	0,775	-	-
Bagno Mensa 2	3,27	1	1,83	0,5	0,915	-	-
Bagno Mensa 3	8,3	1	1,55	0,5	0,775	-	-
Biblioteca insegnanti	36,9	4	0,9	1,4	5,04	7,32	0,14
Laboratori Aula Magna	100,39	7	0,9	3	18,9	5,31	0,19

Planimetria funzionale interventi

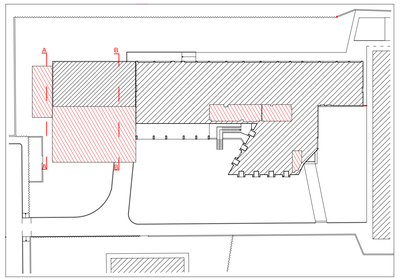

Edificio esistente

Opere di completamento ampliamento e adeguamento funzionale