


PLANIMETRIA GENERALE
Scala 1:150

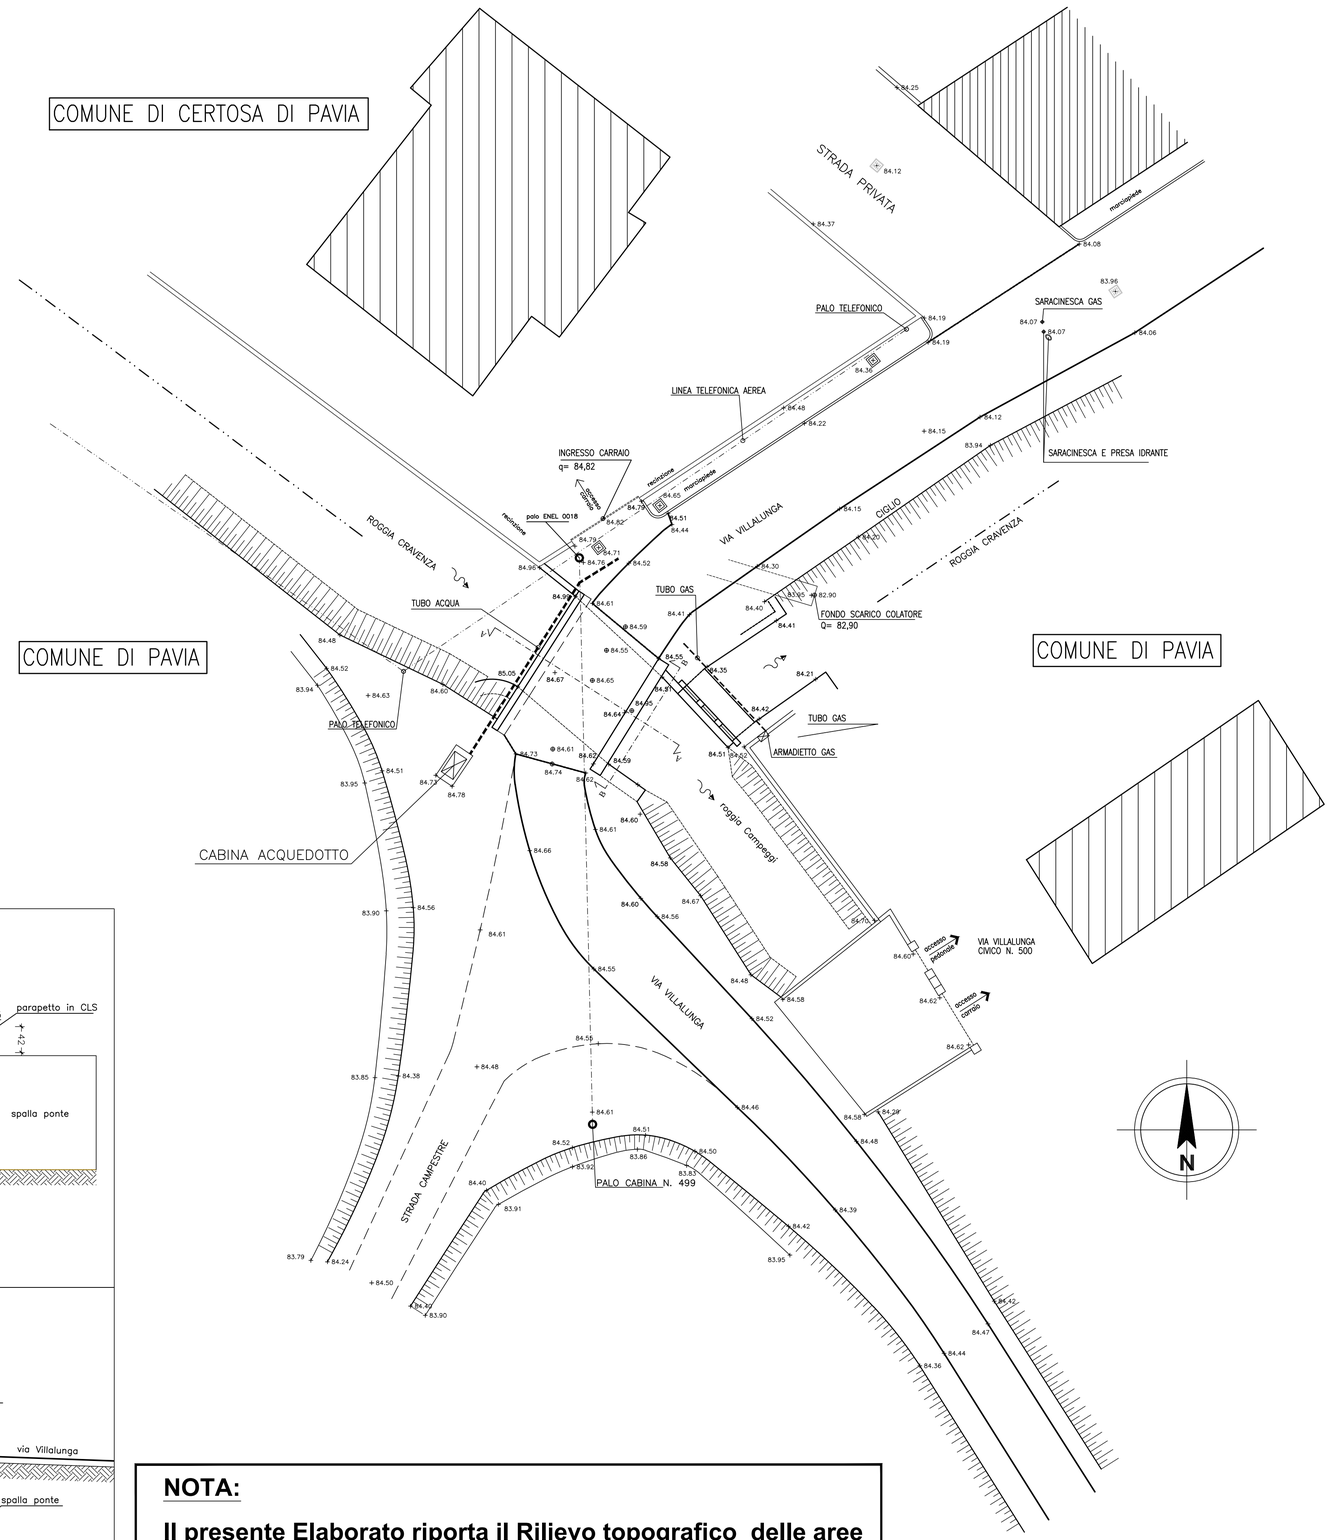

SEZIONE A-A scala 1:50

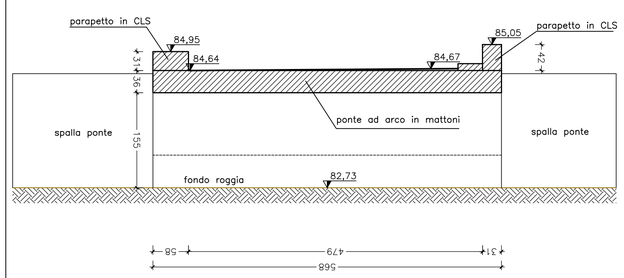


SEZIONE B-B scala 1:50

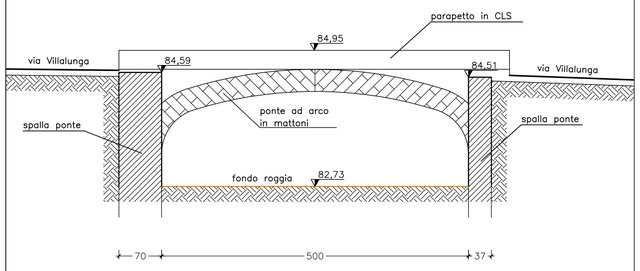

NOTA:

Il presente Elaborato riporta il Rilievo topografico delle aree eseguito dallo Studio SARP - geom. Giorgio Gianini rappresentato nella relativa tavola Unica del 19/08/2020.

INQUADRAMENTO FOTOGRAMMETRICO *Scala 1:5000*

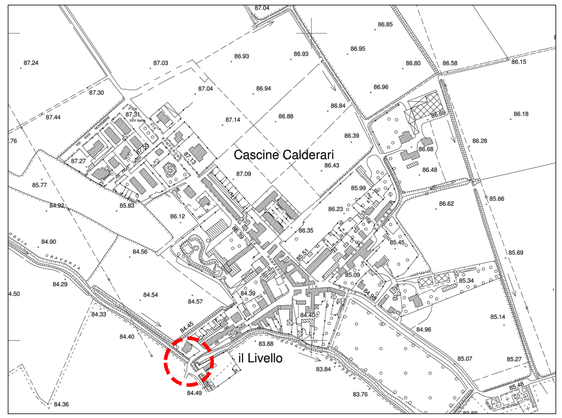

STUDIO SPIN UP Associati
ing. C. Sansone & dott. F. Missineo
Via Leonardo Da Vinci n° 7 – 27010 Borgarello (PV) – tel. 0382/925748 –
Fax: 0382/938315 – E-mail: info@spinup.it – www.spinup.it
Divisione: PROGETTAZIONE ARCHITETTONICA

COMUNE DI CERTOSA DI PAVIA

Provincia di Pavia

RIFACIMENTO DEL PONTE SULLA ROGGIA CRAVENZA/ROGGIA CAMPEGGI IN FRAZIONE CASCINE CALDERARI

PROGETTO DEFINITIVO

RILIEVO TOPOGRAFICO DELLO STATO DI FATTO

SCALA: 1:150/1:50

DATA: Agosto 2020

TAV.: **A1.03**

IL PROGETTISTA:
dott. ing. SANSONE CARMELO
Albo Ingegneri PAVIA n. 1682

LA COMMITTENZA:
Il Responsabile del Procedimento
Giovanni arch. TORLASCHI

REV.	DATA	DESCRIZIONE
01	Ottobre 2020	Aggiornamento sottoservizi, particellare e sistemazioni area intervento

COMMESSA	ARCHIVIO	PROGETTO	ELABORATO	FILE
218/2020	21820/10/20	D/M007	Arch/03	Tav_A1.03.dwg

IL PRESENTE DISEGNO E' DI PROPRIETA' DELLO STUDIO SPIN UP ASSOCIATI E SENZA AUTORIZZAZIONE SCRITTA DELLO STESSO NON POTRA' ESSERE UTILIZZATO PER COSTRUIRE L'OGGETTO RAPPRESENTATO NE' COMUNICATO A TERZI O COMUNQUE RIPRODOTTO. LO STUDIO TUTELERA' I PROPRI DIRITTI NEI TERMINI DI LEGGE.