

TIPOLOGICO PARAPETTO SUL MANUFATTO

(PEDONALE STRADALE CERTIFICATO A NORMA NTC2018)


PANNELLI SCALA 1:25

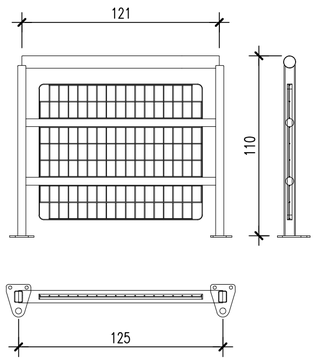


VISTA FRONTALE SCALA 1:15

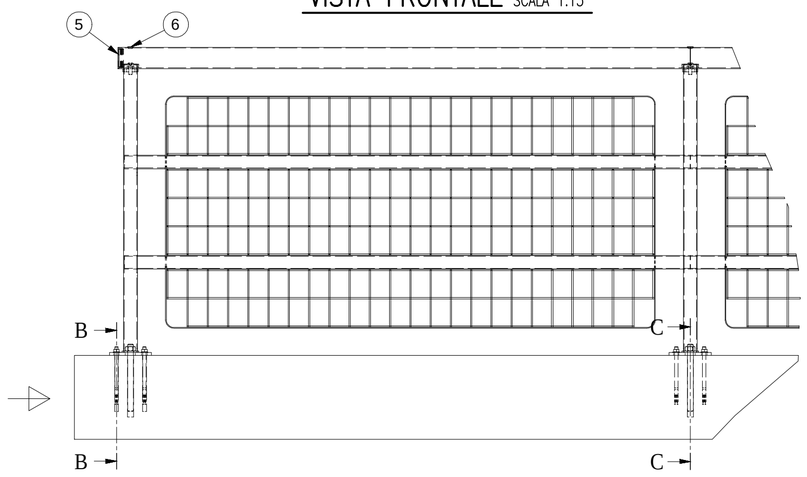


VISTA ASSONOMETRICA

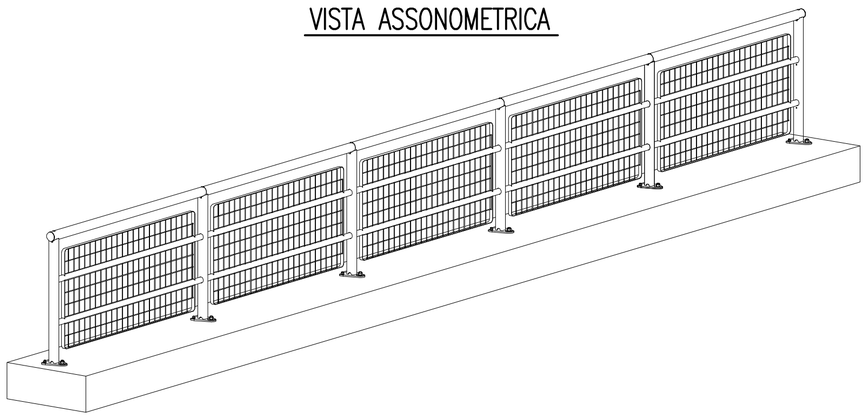

SEZ. B–B SCALA 1:10

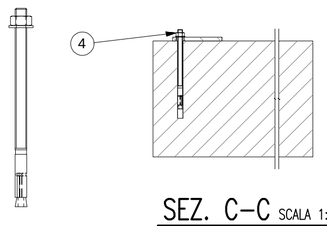


SEZ. C–C SCALA 1:10

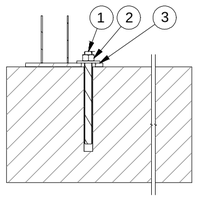

LEGENDA:
1 – BARRA FILETTATA
2 – DADO UNI 5588
3 – RONDELLA UNI 6593
4 – ANCORANTE
5 – TAPPO LAMELLARE
6 – TAPPO

PIANTA SCALA 1:50

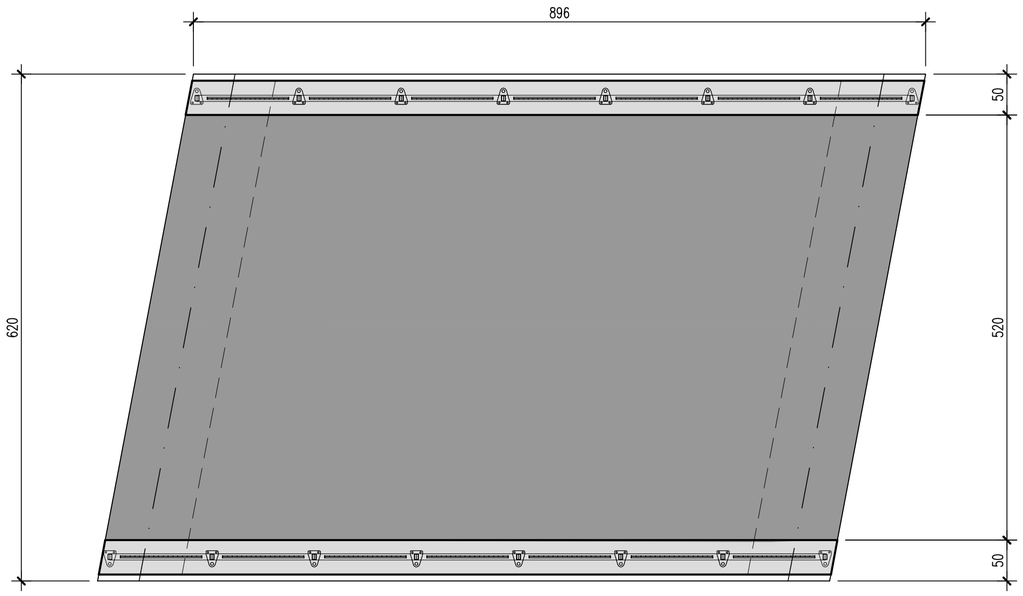

STUDIO SPIN UP Associati
ing. C. Sansone & dott. F. Missineo
Via Leonardo Da Vinci n° 7 – 27010 Borgarello (PV) – tel. 0382/925748 –
Fax: 0382/938315 – E-mail: info@spinup.it – www.spinup.it
Divisione: PROGETTAZIONE ARCHITETTONICA

COMUNE DI CERTOSA DI PAVIA

Provincia di Pavia

RIFACIMENTO DEL PONTE SULLA ROGGIA CRAVENZA/ROGGIA CAMPEGGI IN FRAZIONE CASCINE CALDERARI

PROGETTO DEFINITIVO

PARAPETTO IN ACCIAIO PARTICOLARI

SCALA: 1:100

DATA: Agosto 2020

IL PROGETTISTA: dott. ing. C. SANSONE Albo Ingg. PAVIA n. 1682

LA COMMITTENZA: Il Responsabile del Procedimento Giovanni arch. TORLASCHI

TAV.: **A2.03**

REV.	DATA	DESCRIZIONE
01	Ottobre 2020	Aggiornamento sottoservizi, particellare e sistemazioni area intervento

COMMESSA	ARCHIVIO	PROGETTO	ELABORATO	FILE
218/2020	21820/10/20	D/M011	Arch/007	Tav_A2.03.dwg

IL PRESENTE DISEGNO E' DI PROPRIETA' DELLO STUDIO SPIN UP ASSOCIATI E SENZA AUTORIZZAZIONE SCRITTA DELLO STESSO NON POTRA' ESSERE UTILIZZATO PER COSTRUIRE L'OGGETTO RAPPRESENTATO NE' COMUNICATO A TERZI O COMUNQUE RIPRODOTTO. LO STUDIO TUTELERA' I PROPRI DIRITTI NEI TERMINI DI LEGGE.