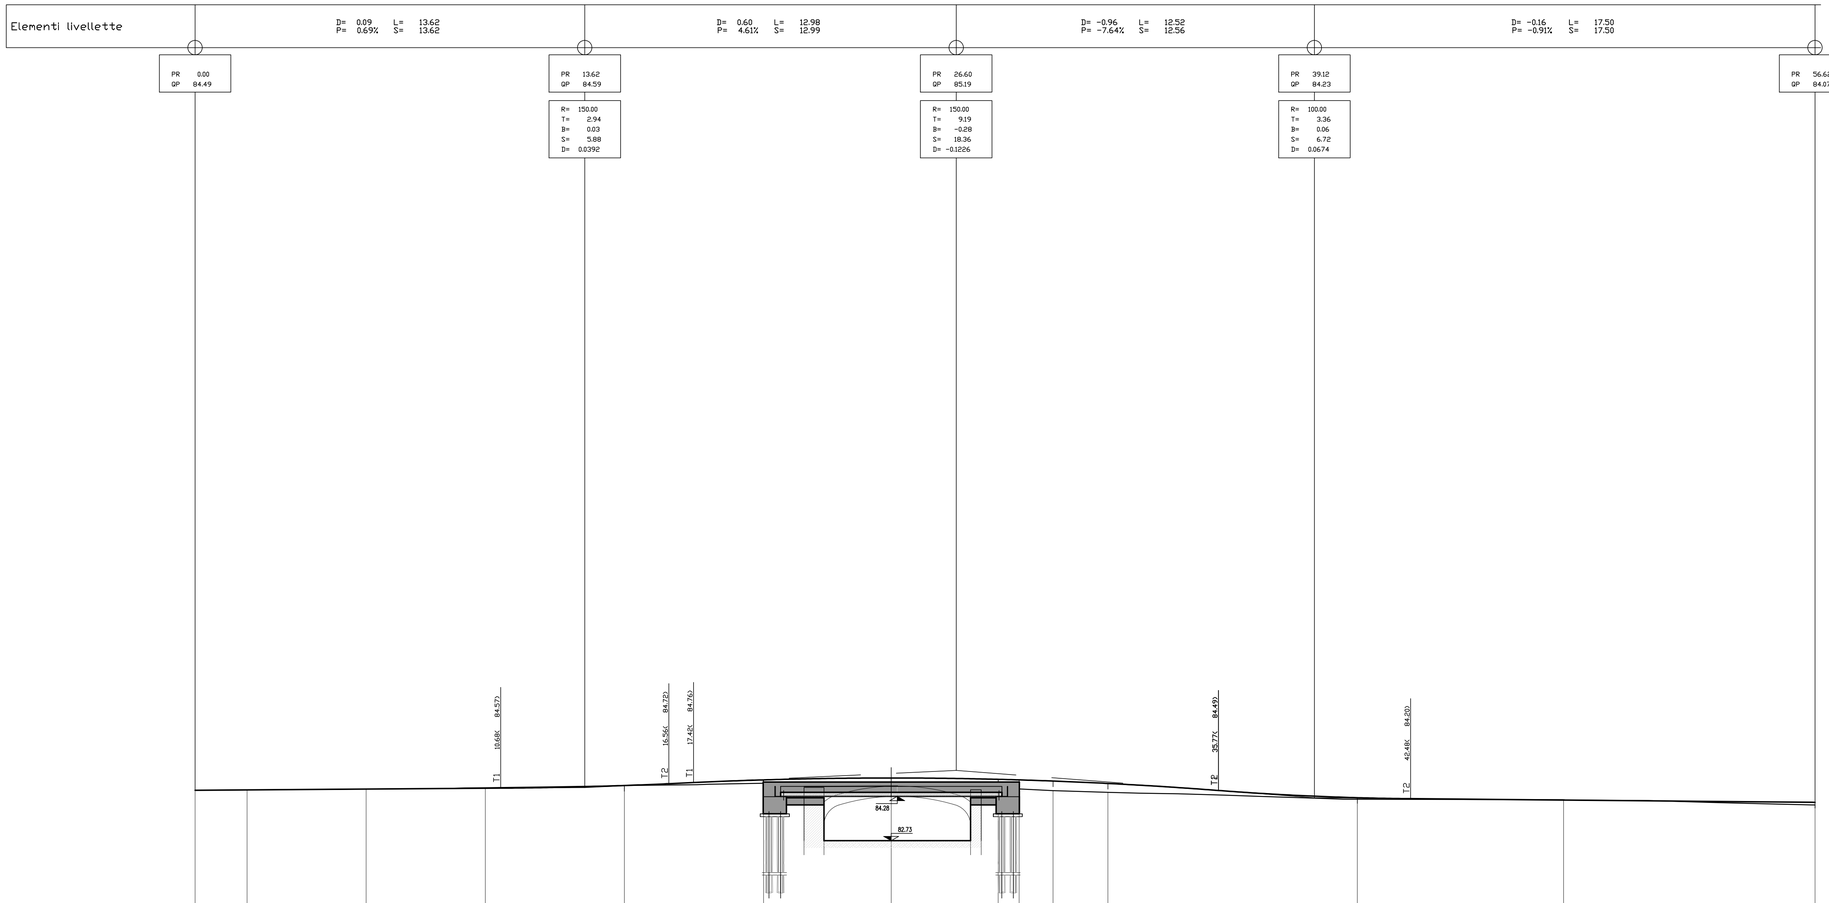


Numero sezioni		1	2	3	4	5	6	7	8	9	10	11	12	13	14
Distanze	Parziali		1.81	4.16	4.16	4.86	4.86	4.47	3.74	0.73	1.19	1.92	8.72	7.21	8.79
	Progressive	0.00	1.81	5.98	10.14	15.00	19.86	24.33	28.07	28.80	29.99	31.90	40.62	47.83	56.62
Quote	Terreno	84.49	84.51	84.54	84.58	84.66	84.74	84.65	84.57	84.54	84.48	84.42	84.18	84.16	83.98
	Progetto	84.49	84.51	84.53	84.56	84.66	84.86	84.92	84.88	84.86	84.82	84.73	84.23	84.15	84.07
	terreno - progetto	0.00	0.00	0.00	0.02	-0.00	-0.12	-0.27	-0.30	-0.32	-0.34	-0.31	-0.05	0.01	-0.09
Andamento planimetrico			1.81	5.98	10.14	15.00	19.86		28.07	29.99	31.90				
			1.81	2 AC= 17.6711 TG= 4.19 R = 30.00 SV= 8.33		3 AC=103.1677 TG= 6.31 R = 6.00 SV= 9.72		8.20	4 AC= 27.1307 TG= 1.95 R = 9.00 SV= 3.83			24.71			
				TK1	IS	TK2	IS	TK2	TK1	IS	TK2				
Sopraelevazione cigli	SX														
	DX														
Ettometriche		HM 0													

STUDIO SPIN UP Associati
ing. C. Sansone & dott. F. Missineo
Via Leonardo Da Vinci n° 7 – 27010 Borgarello (PV) – tel. 0382/925748 –
Fax: 0382/938315 – E-mail: info@spinup.it – www.spinup.it
Divisione: PROGETTAZIONE ARCHITETTONICA

COMUNE DI CERTOSA DI PAVIA

Provincia di Pavia

RIFACIMENTO DEL PONTE SULLA ROGGIA CRAVENZA/ROGGIA CAMPEGGI IN FRAZIONE CASCINE CALDERARI

PROGETTO DEFINITIVO

PROFILO LONFITUDINALE

SCALA: 1:100

DATA: Agosto 2020

TAV.: **A3.02**

IL PROGETTISTA: dott. ing. C. SANSONE – ing. F. MISSINEO – Albo Ingegneri della Provincia di Pavia n° 1682

LA COMMITTENZA: Il Responsabile del Procedimento Giovanni arch. TORLASCHI

REV.	DATA	DESCRIZIONE
01	Ottobre 2020	Aggiornamento sottoservizi, particellare e sistemazioni area intervento

COMMESSA	ARCHIVIO	PROGETTO	ELABORATO	FILE
218/2020	21820/10/20	D/M014	Stra/002	Tav_A3.02.dwg

IL PRESENTE DISEGNO E' DI PROPRIETA' DELLO STUDIO SPIN UP ASSOCIATI E SENZA AUTORIZZAZIONE SCRITTA DELLO STESSO NON POTRA' ESSERE UTILIZZATO PER COSTRUIRE L'OGGETTO RAPPRESENTATO NE' COMUNICATO A TERZI O COMUNQUE RIPRODOTTO. LO STUDIO TUTELERA' I PROPRI DIRITTI NEI TERMINI DI LEGGE